


- Geplande Boringen
- Gebouw

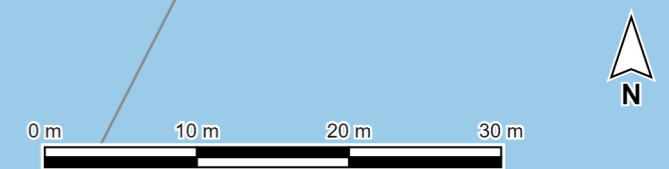

Opdrachtgever Gemeente Groningen	Schaal 1:500	Status Concept
Project Bodemonderzoek Stadshavens Groningen	Formaat A3	Projectnummer 1292156
Print Boorplan bomenhotel	Datum 04-10-2023 Get. TEGSIS Gec. hjs	Tekeningnummer 2



Postbus 133
7400 AC Deventer
Telefoon (0570) 69 99 11
Fax (0570) 69 96 66